
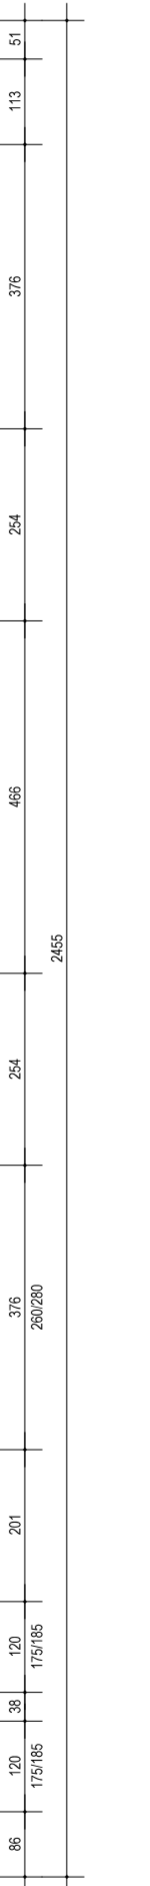


1.OG

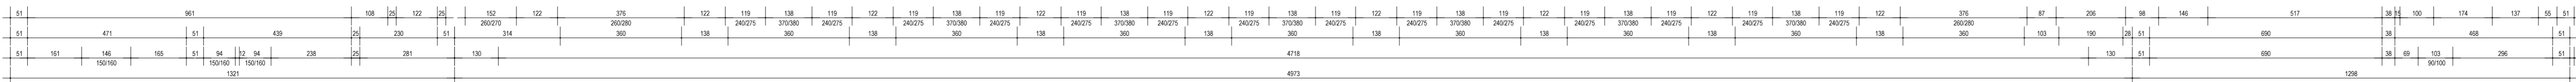

**Legende**

- Mauerwerk - Bestand
- Mauerwerk - neu
- Mauerwerk - Abriss
- Leichte Trennwand - neu
- Leichte Trennwand - bestehend
- Leichte Trennwand - neu (Glas-Maß-/Profilwand)
- Leichte Trennwand - bestehend (Glas-Maß-/Profilwand)
- Wandöffnung / Schutz
- Tür vorhanden
- Tür neu

**Abkürzungen von A-Z**

- AD = Abgang/Decke
- BR = Brandwand
- DA = Dachausstieg
- DD = Deckeneinbruch
- FE = Fußbodenentwurf
- FFB = Fertigfußboden
- LH = Lüftung
- OL = Oberlicht
- RA = Rauchabzug
- RFB = Röntgenabstrahlungsblende
- RFT = Revisions Tür
- RD = Revisionsöffnung
- RR = Regenrinne
- T 30 = Tür nach 30 Minuten
- T 90 = Tür nach 90 Minuten
- WD = Wanddurchbruch

**Alle Maße sind am Bau zu prüfen!**

**Bauherr**  
**GSE gGmbH**  
 Gesellschaft für Stadtentwicklung  
 Prinzenallee 74  
 13357 Berlin  
 Tel. 493 063 - 0 Fax: 493063 - 33

**Planung**  
**ARCHPLAN**  
 Dipl.-Ing. Architekt L. Hoffmann  
 Schmargendorfer Str. 13 - 12159 Berlin  
 E-Mail: hoffmann@web.de  
 Tel. 53 60 79 80 Fax: 53 60 79 88

**Projekt**  
**BERLIN-OBERSCHÖNEWEIDE**  
**WILHELMINENHOFSTR. 83 - 85**  
**GEBÄUDE 79**

**Ausführungsplanung**

**GRUNDRISS**  
**1. OBERGESCHOSS**

Maßstab M 1:100  
 Datum 04.10.2007  
 Plan-Nr. AP 03.13  
 Blatt-Gr. 99 x 44,5 cm